



Schnitt A-A', Hof mit Überdeckung Einstellhalle, Mst 1:50

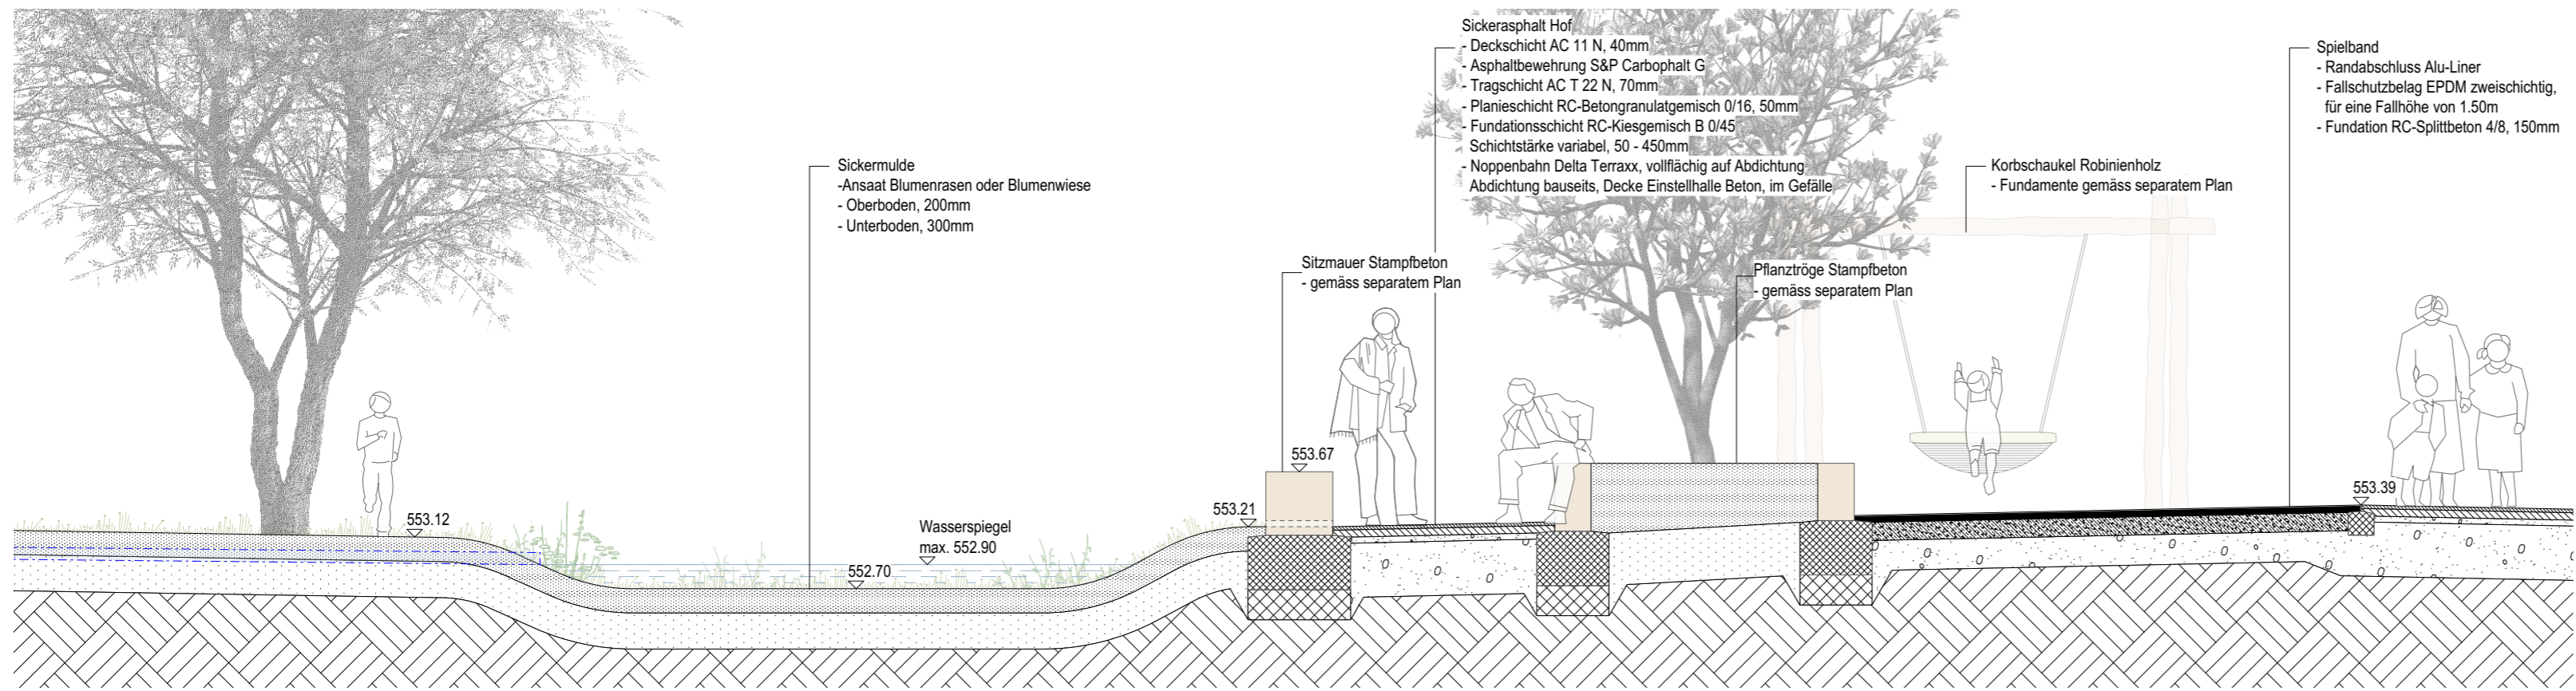

Schnitt B-B', Schema Versickerungsmulde Typ A, Mst 1:50

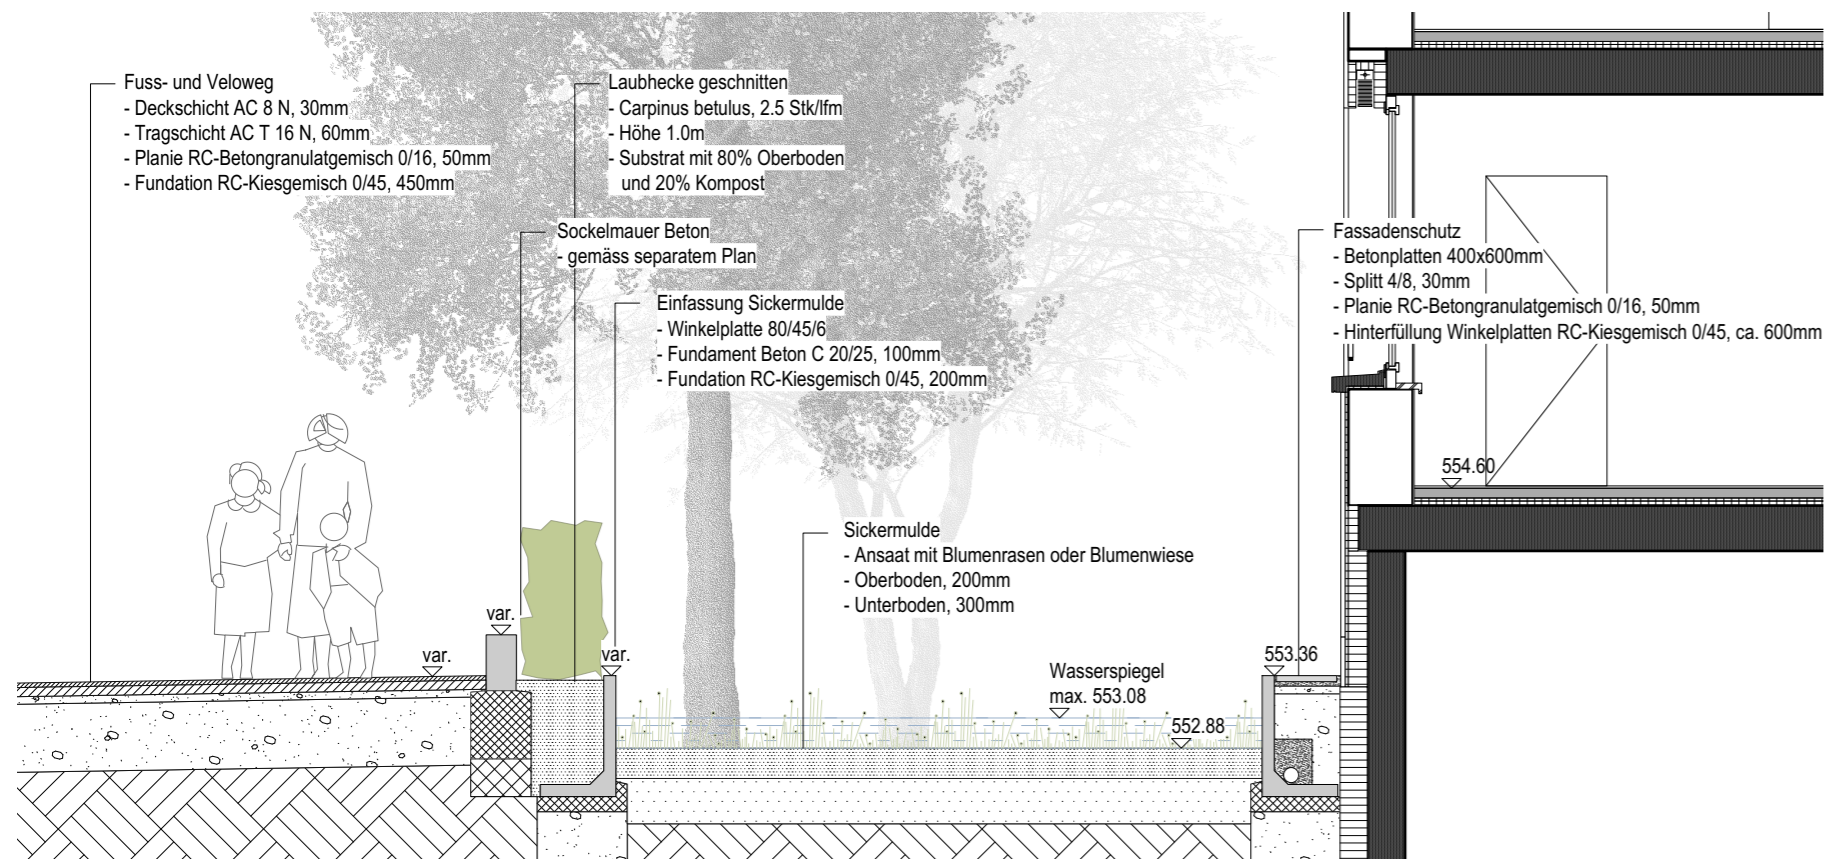

Schnitt C-C', Schema Versickerungsmulde Typ B, Mst 1:50

Auftraggeber	Bauherrngemeinschaft Wylerhof	Proj.Nr.	19-12-097-01
Objekt	Überbauung Wylerhof, Wyleringstrasse 27/29, Bern	Pl.Nr.	45-04
Plan	Revision Schnitte A - C	Datum	27.07.2020
	1:50	Rev.Datum	Leer
		Gez./Gepr.	bef/kjo / bef
		Format	A2

\\be1-fs011\VOL\DATA\PROJEKTE\19-12-097-014_plaene\45_Revision\pla_rev_sit_wylerhof_200727.vwx



Neugengasse 43 3001 Bern bern@metron.ch T +41 31 380 76 80
Postfach Schweiz www.metron.ch F +41 31 380 76 81