





Ansicht Stellriemen, 1:20

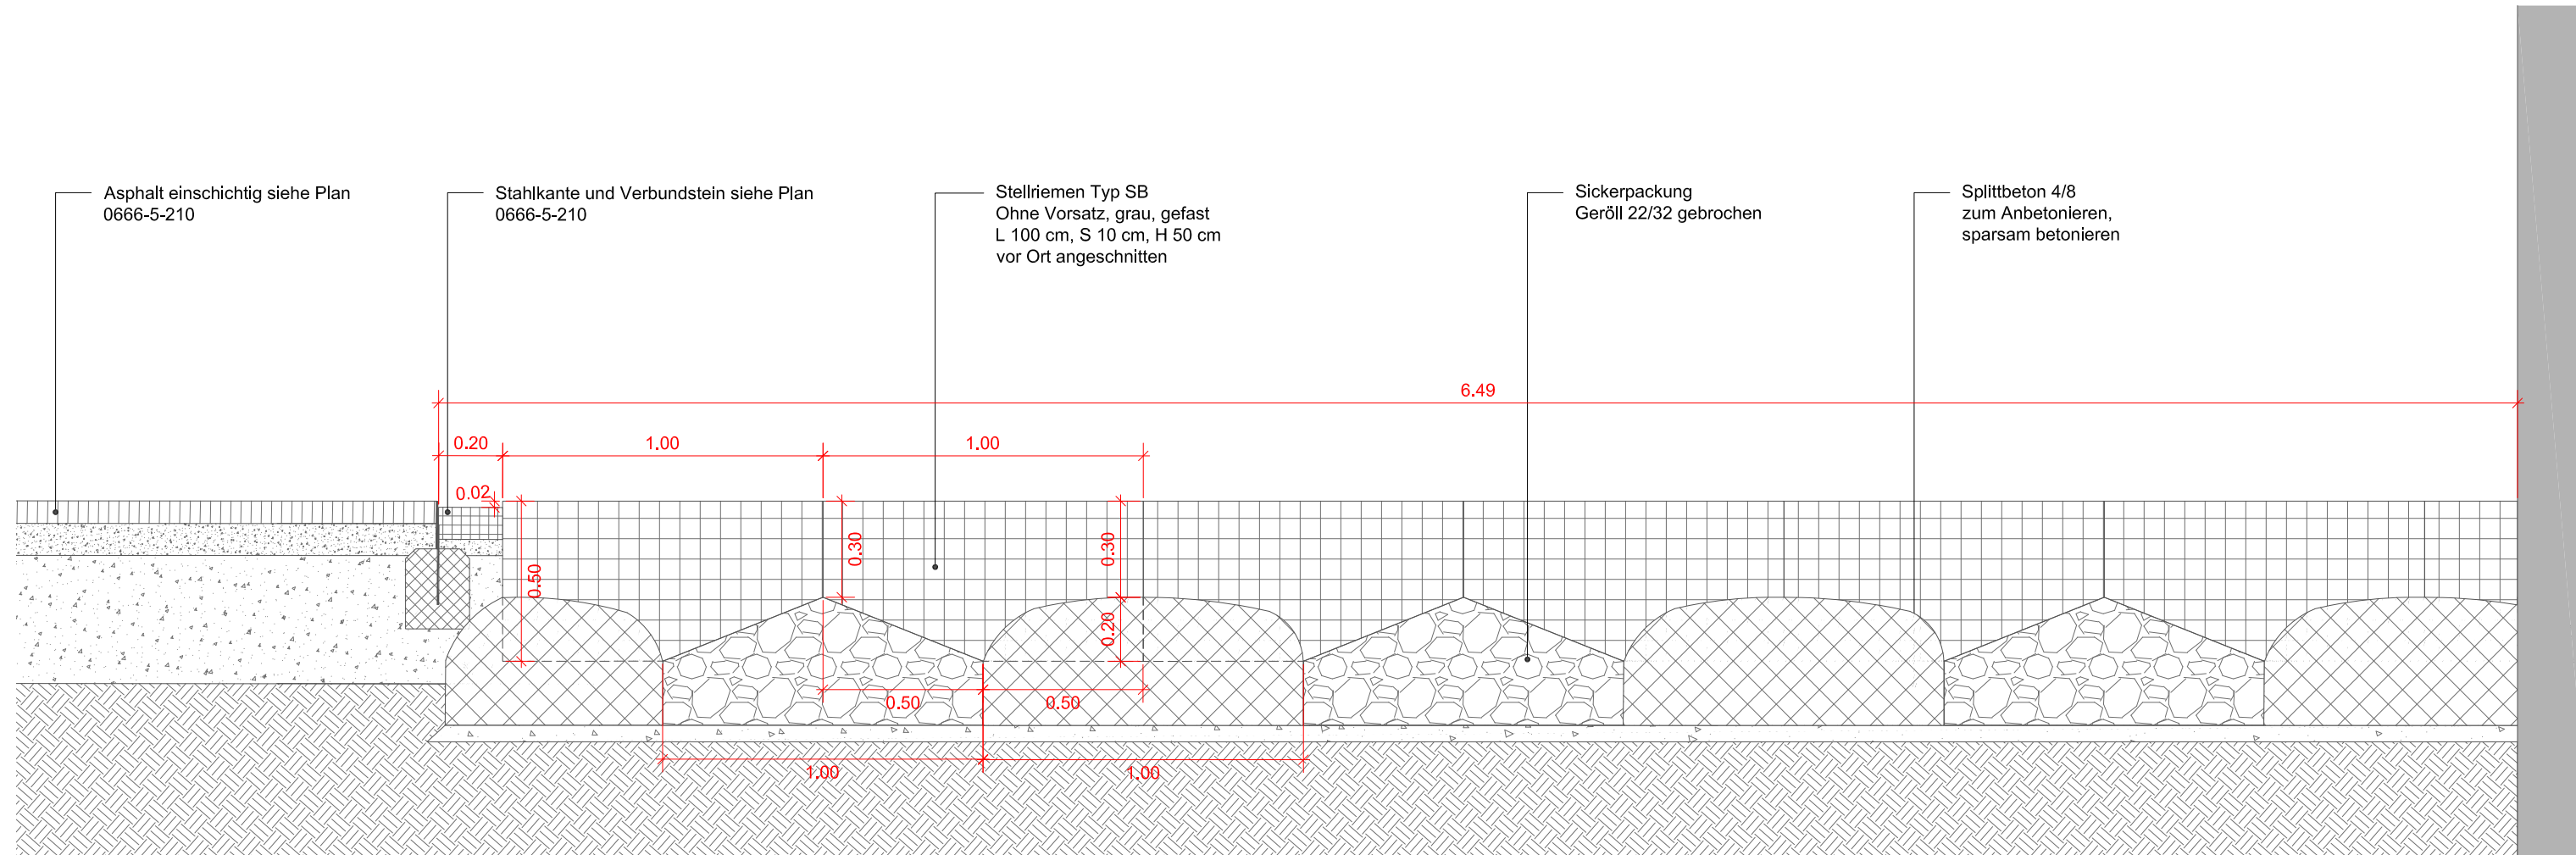

Querschnitt Stellriemen angeschnitten, 1:20

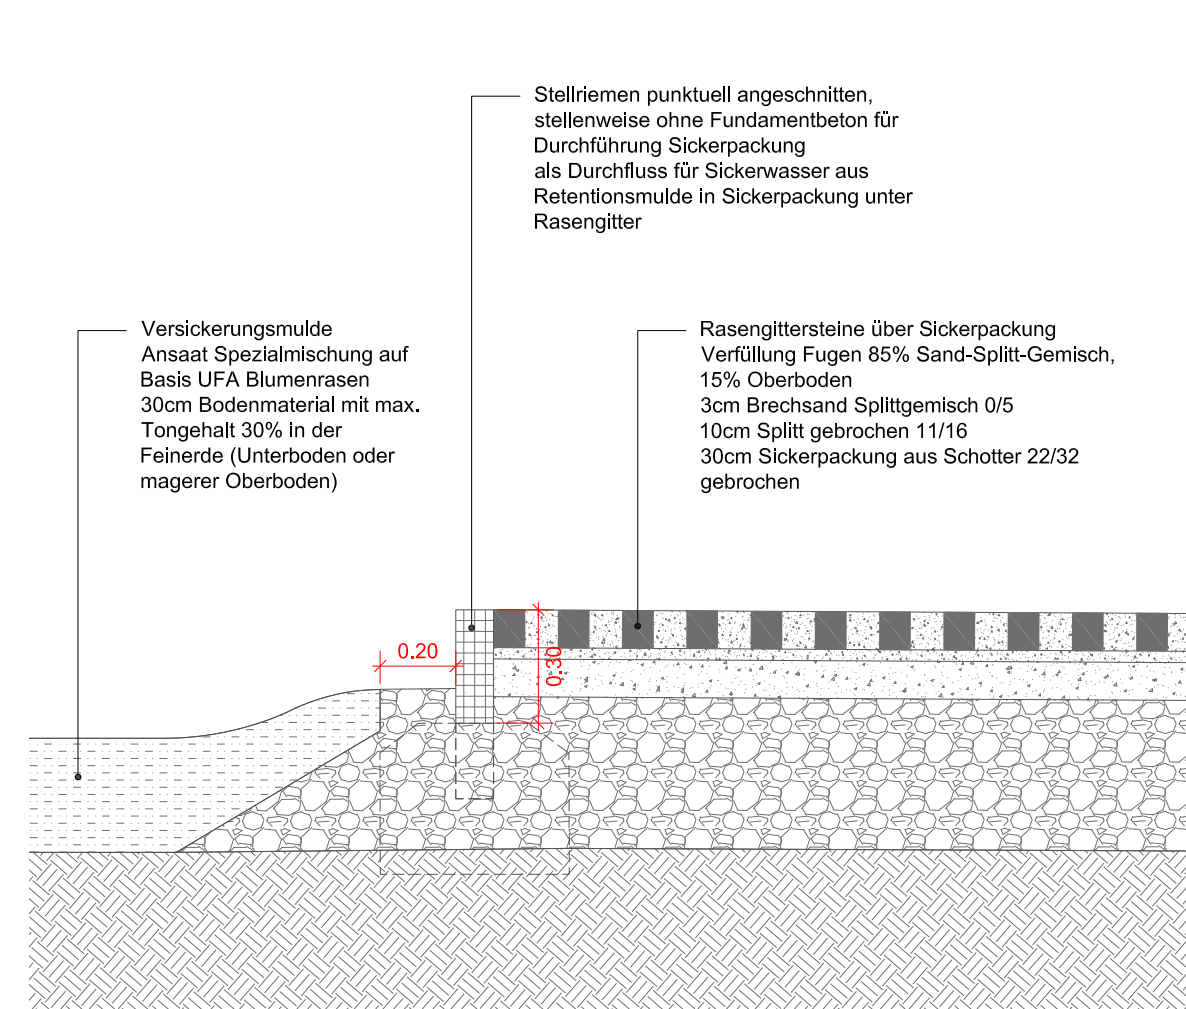

Querschnitt Stellriemen mit Fundament, 1:20

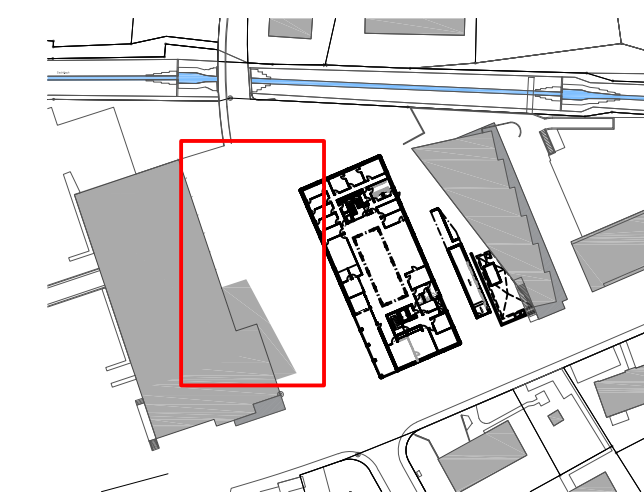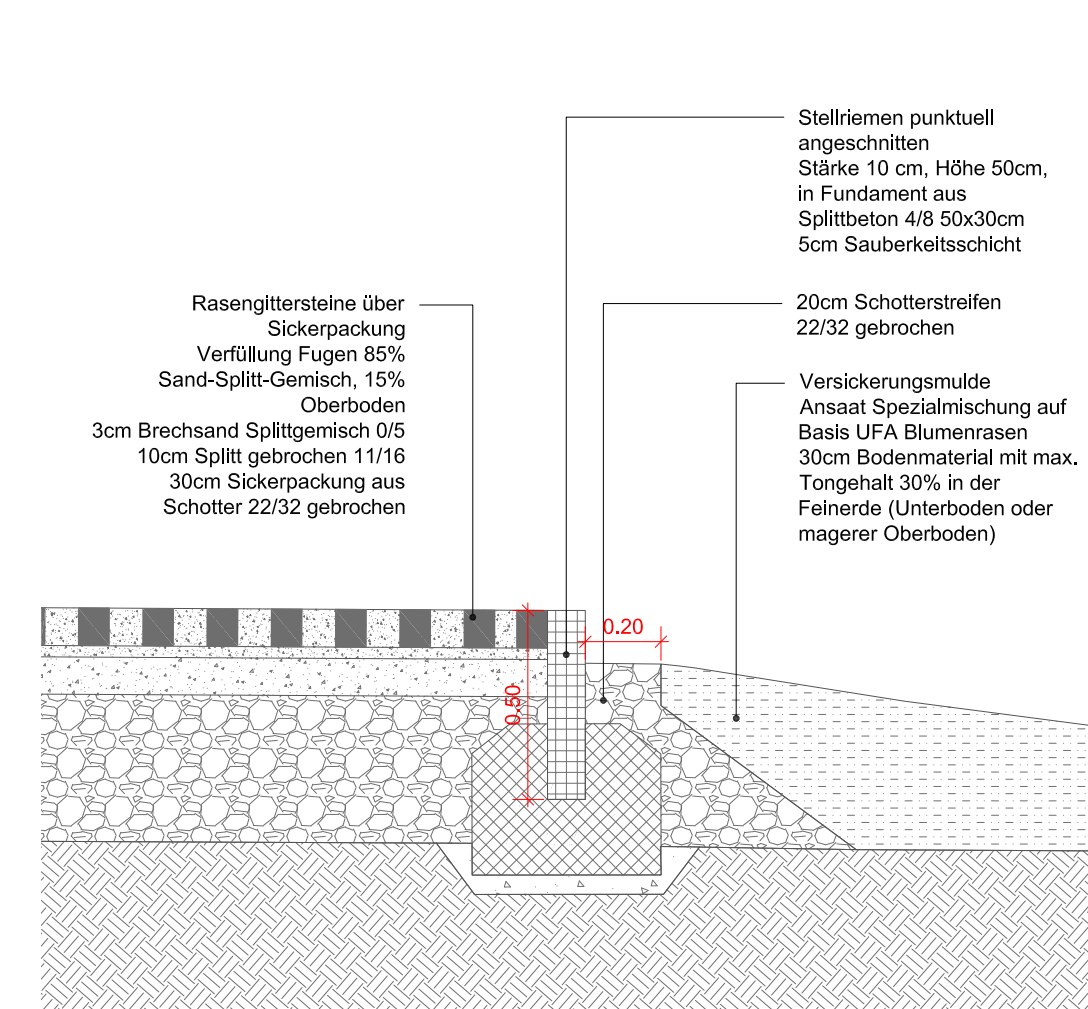

planikum GmbH
Landschaftsarchitektur und Umweltplanung
SIA BSLA SVU IAKS

Schaffhauserstrasse 358
CH-8050 Zürich
Telefon +41 44 244 26 00
info@planikum.ch
www.planikum.ch

PROJEKT Umgebung ZVG Sechtbach

ADRESSE Allmendstrasse, 8180 Bülach

AUFTRAGGEBER Gemeinde Bülach
Marktgasse 28, 8180 Bülach

PLANTITEL Parkplätze und Retentionsmulden
Abwicklung 1:50, Ansicht und Details 1:20

PROJEKTPHASE Revision

PLANNUMMER 0666-6-221

PLANGRÖSSE 945 x 297

DATUM 08.01.2021

GEZEICHNET sba, sil

DATEINAME 0666_06_20210108.dwg

PLOTDATUM 08.01.2021

Revisionen		INDEX	GEZEICHNET
DATUM	REVISIONEN		

Abwicklung Parkplätze und Retentionsmulden, 1:50

