Legende:

bestehend	projektiert	
		Strasse in Asphaltbeton
		Gebäude
		Strassenränder
		Gehweg
		Grünfläche
		Anpassung

Index	Datum	Gez.	Änderung
A	08.09.2021	DE	Standort Bäume auf Knotensichtweiten abgestimmt
B	27.09.2021	DE	Horizontalversatz / Anpassung Grünfläche Bereich Parz. Nr. 1858
C	10.11.2021	DE	Bestehende Elemente Werke ausblenden/nicht darstellen
D	20.06.2022	MM	Anpassungen Strassenbreite und Abmessung Grünflächen gemäss Angaben Tiefbauamt Stadt Zofingen
E	27.09.2022	MM	Bereinigung Bauprojekt / Koten eintragen
F	25.01.2023	MM	Quergefälle Einmündung Buchmattweg anpassen
G	02.05.2023	MM	Trottoirüberfahrt Obere Mühlemattstrasse in diese Projekt und Koten anpassen / Unterflursammelstelle eintragen

BAUPROJEKT

STADT
ZOFINGEN

STRASSENRAUMGESTALTUNG EISENGRUBENWEG

SITUATION 1 : 500

Visiert / Dat.	DE / 02.05.2023
Gez. / Dat.	MM / 20.08.2021
Format	30 x 105
Plan Nr.	21-5088-101 G
Änderung	MM / 02.05.2023
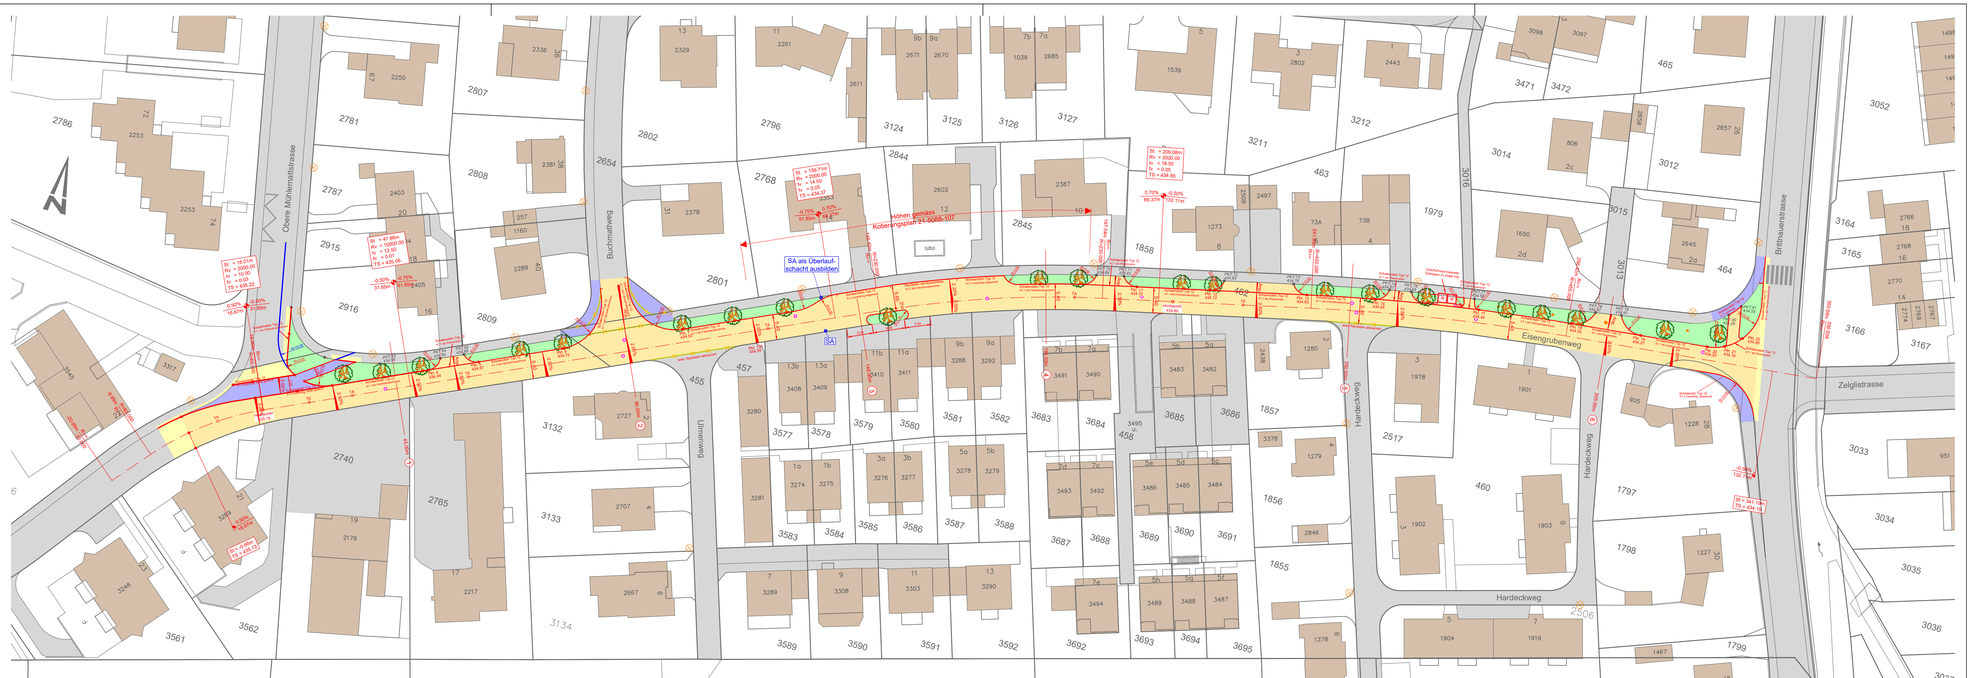
VIAPLAN
MOBILITÄT UND VERKEHR
Centralstrasse 34 • 6210 Sursee
+41 41 515 24 80 • info@viaplan.ch